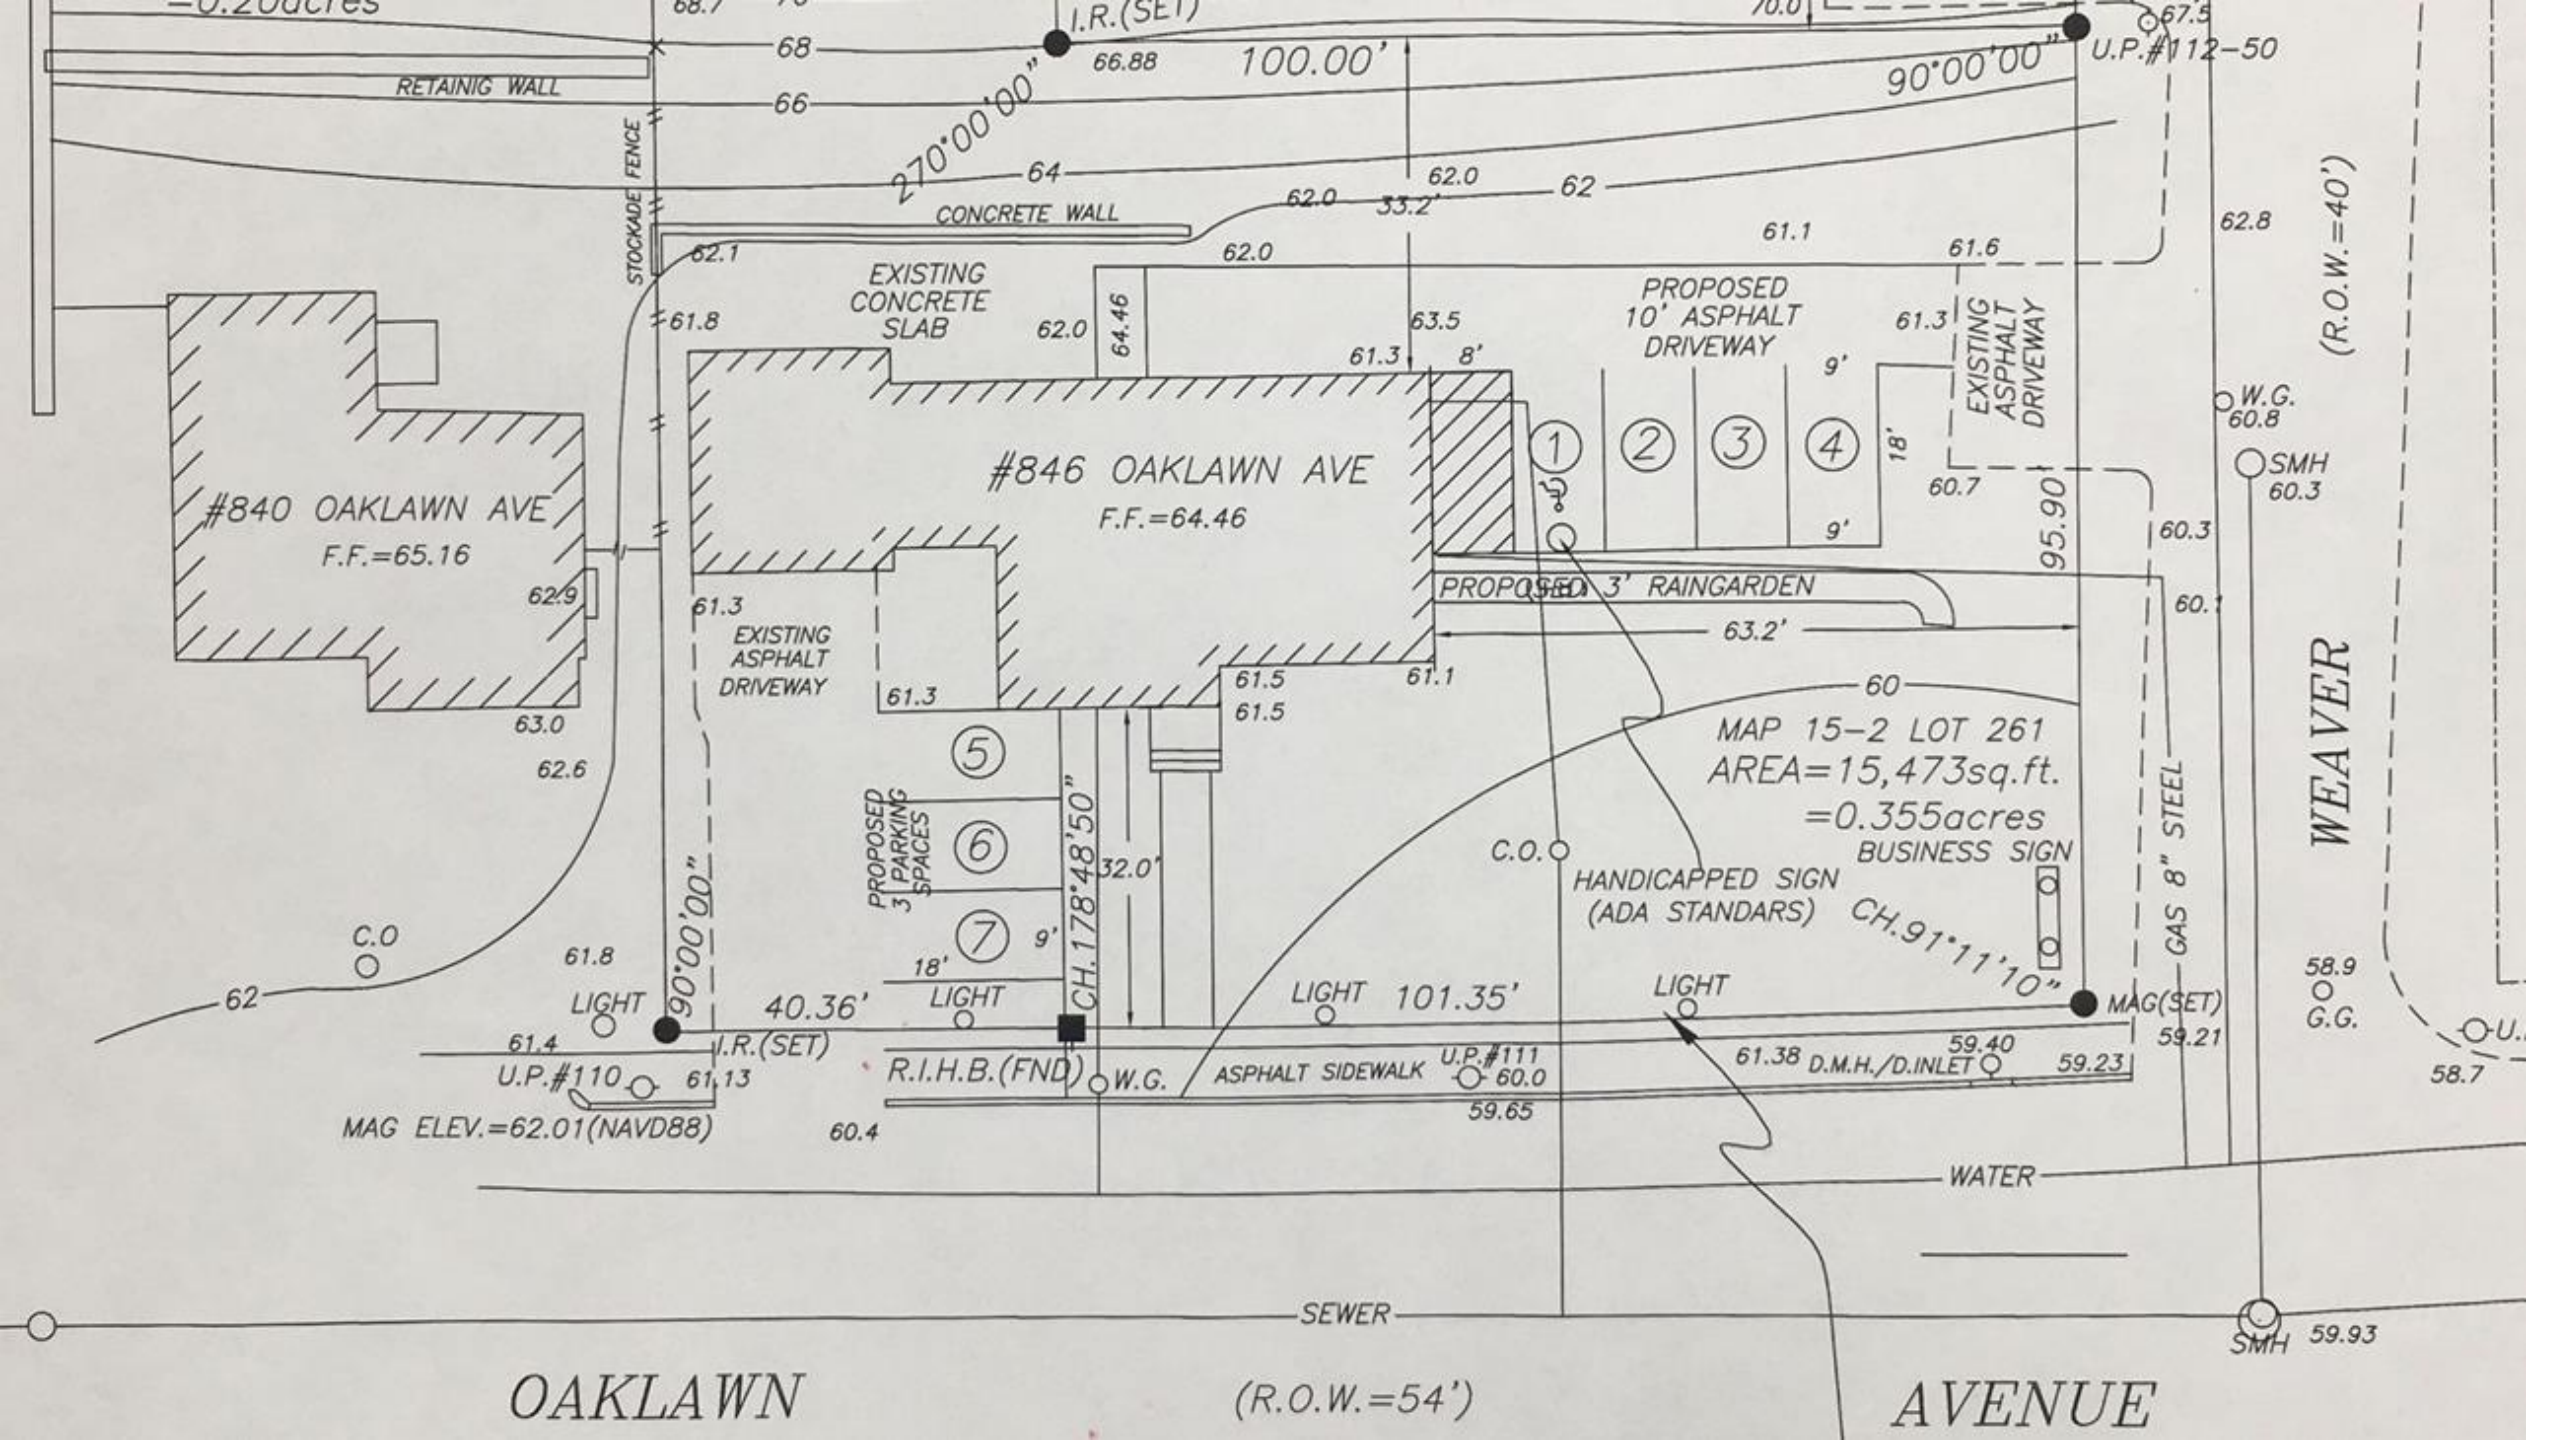
=0.20acres
I.R.(SET)
68
66
64
62
RETAINIG WALL
STOCKADE FENCE
CONCRETE WALL
66.88
100.00'
90°00'00"
270°00'00"
U.P.#112-50
(R.O.W.=40')
62.8
61.1
61.6
62.0
62.1
61.8
EXISTING CONCRETE SLAB
64.46
63.5
61.3
8'
PROPOSED 10' ASPHALT DRIVEWAY
9'
18'
EXISTING ASPHALT DRIVEWAY
60.7
95.90'
W.G.
60.8
SMH
60.3
#846 OAKLAWN AVE
F.F.=64.46
#840 OAKLAWN AVE
F.F.=65.16
62.9
63.0
62.6
PROPOSED 3' RAINGARDEN
63.2'
60.1
EXISTING ASPHALT DRIVEWAY
61.5
61.1
60
MAP 15-2 LOT 261
AREA=15,473sq.ft.
=0.355acres
BUSINESS SIGN
C.O.
HANDICAPPED SIGN
(ADA STANDARDS)
CH.91°11'10"
GAS 8" STEEL
WEAVER
PROPOSED 3 PARKING SPACES
CH.178°48'50"
32.0'
90°00'00"
C.O
61.8
LIGHT
40.36'
18'
LIGHT
101.35'
LIGHT
MAG(SET)
59.21
58.9
G.G.
61.4
I.R.(SET)
U.P.#110
61.13
R.I.H.B.(FND)
W.G.
ASPHALT SIDEWALK
U.P.#111
60.0
61.38
D.M.H./D.INLET
59.40
59.23
59.65
MAG ELEV.=62.01(NAVD88)
60.4
WATER
SEWER
SMH
59.93
OAKLAWN
(R.O.W.=54')
AVENUE